


イムズホール 1/100

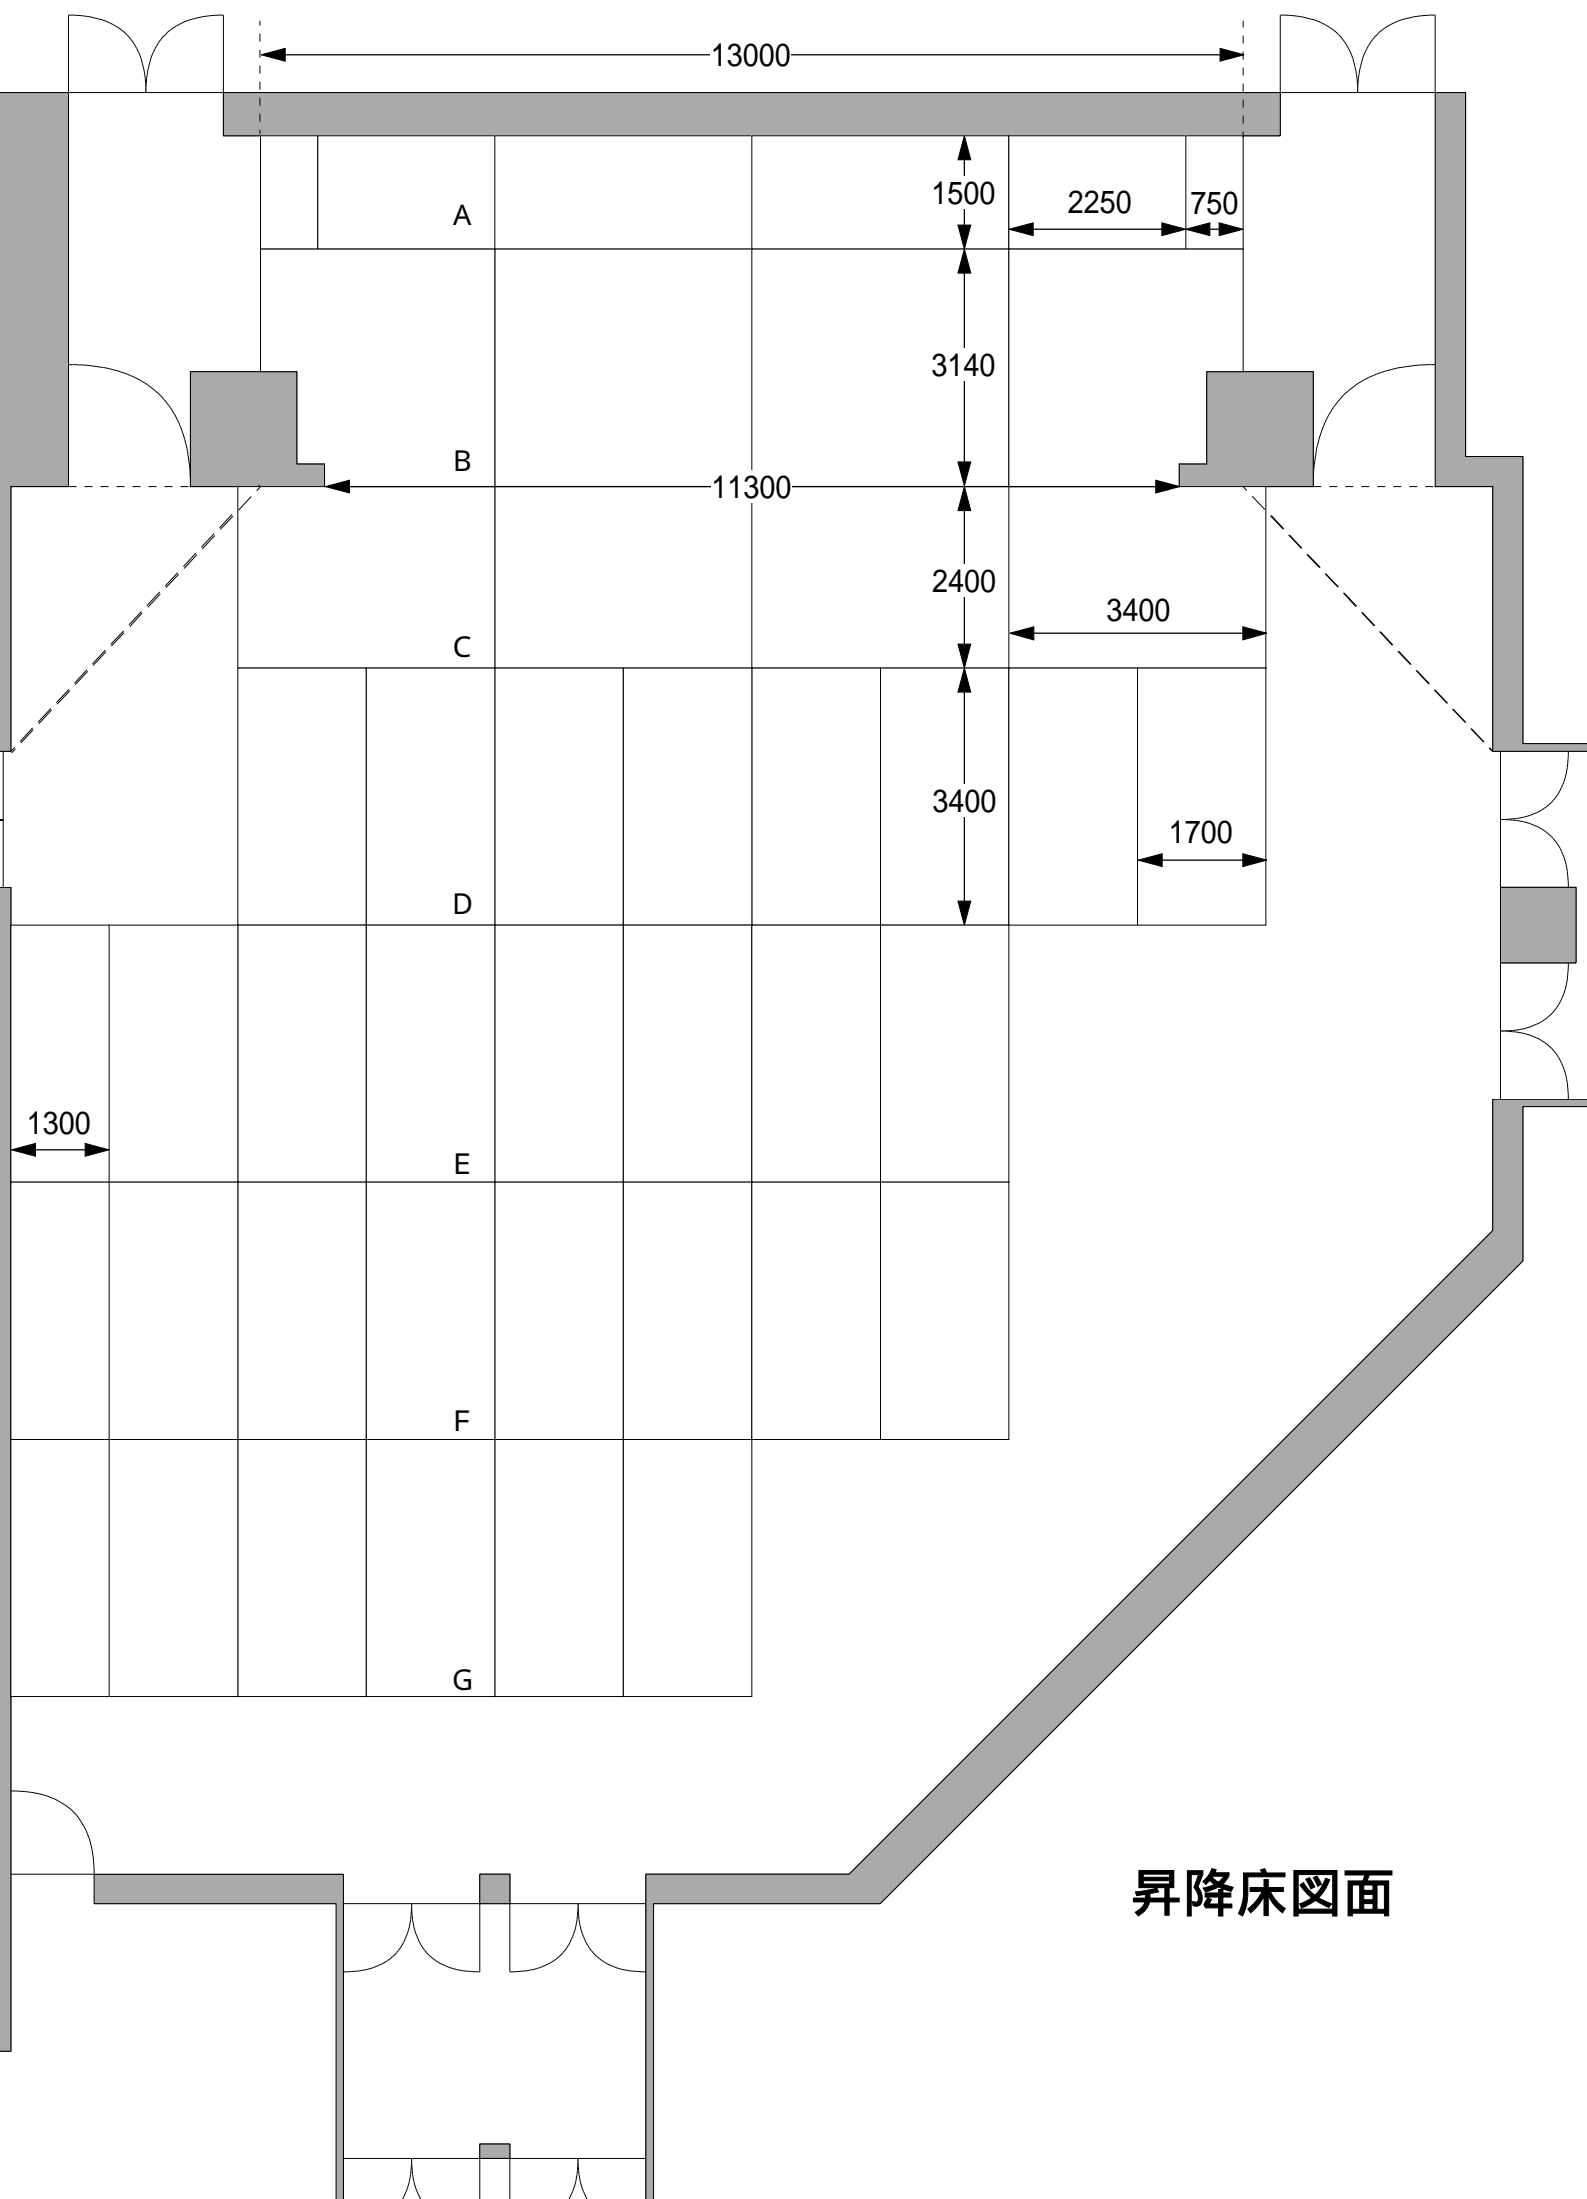

昇降床図面